



שרון נויסן אדריכלים

09-9545842
04-6265846
052-2433042
תרשיש 11 קיסריה 38900
הפרחים פינת הגן רשפון

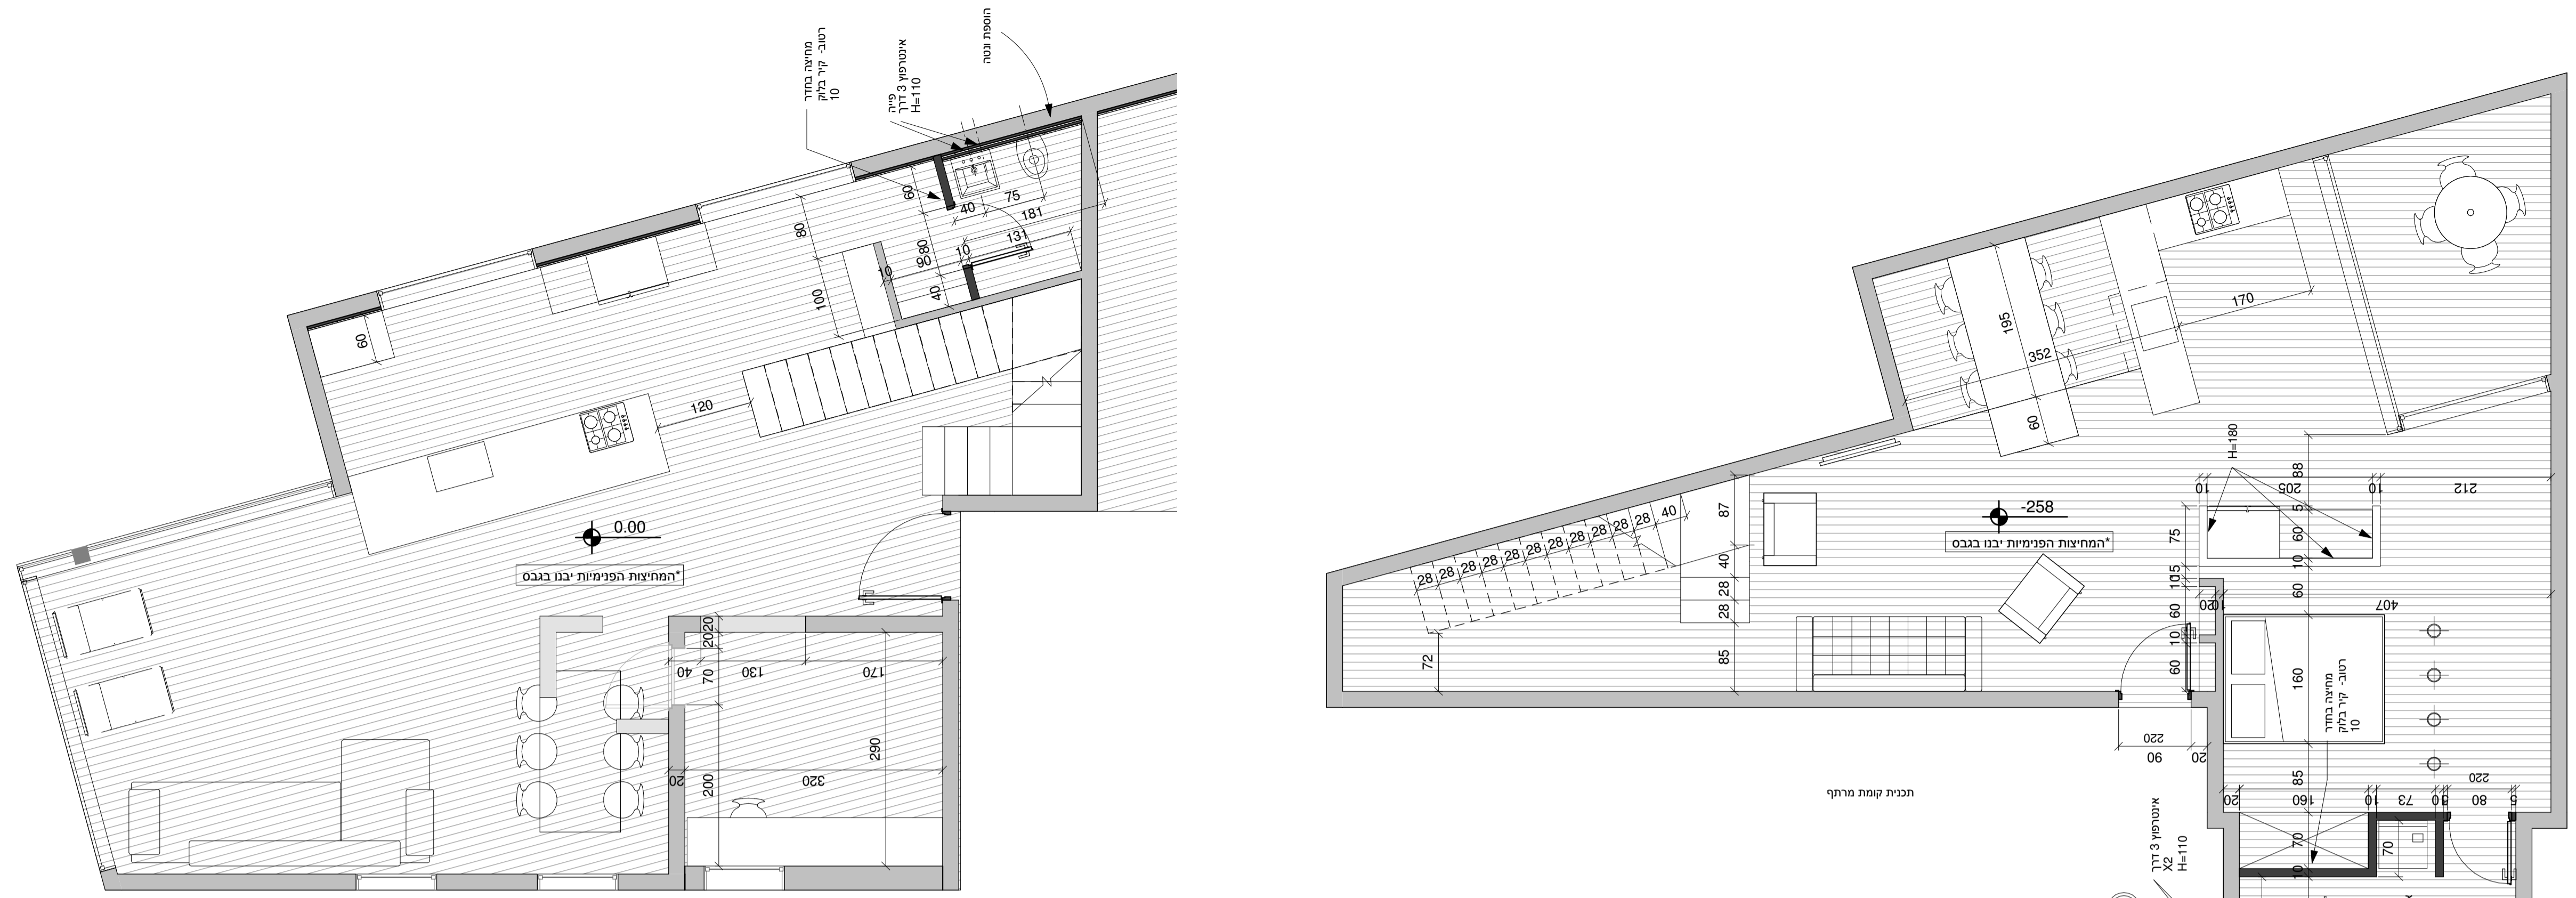

תוכנית קומה ראשונה

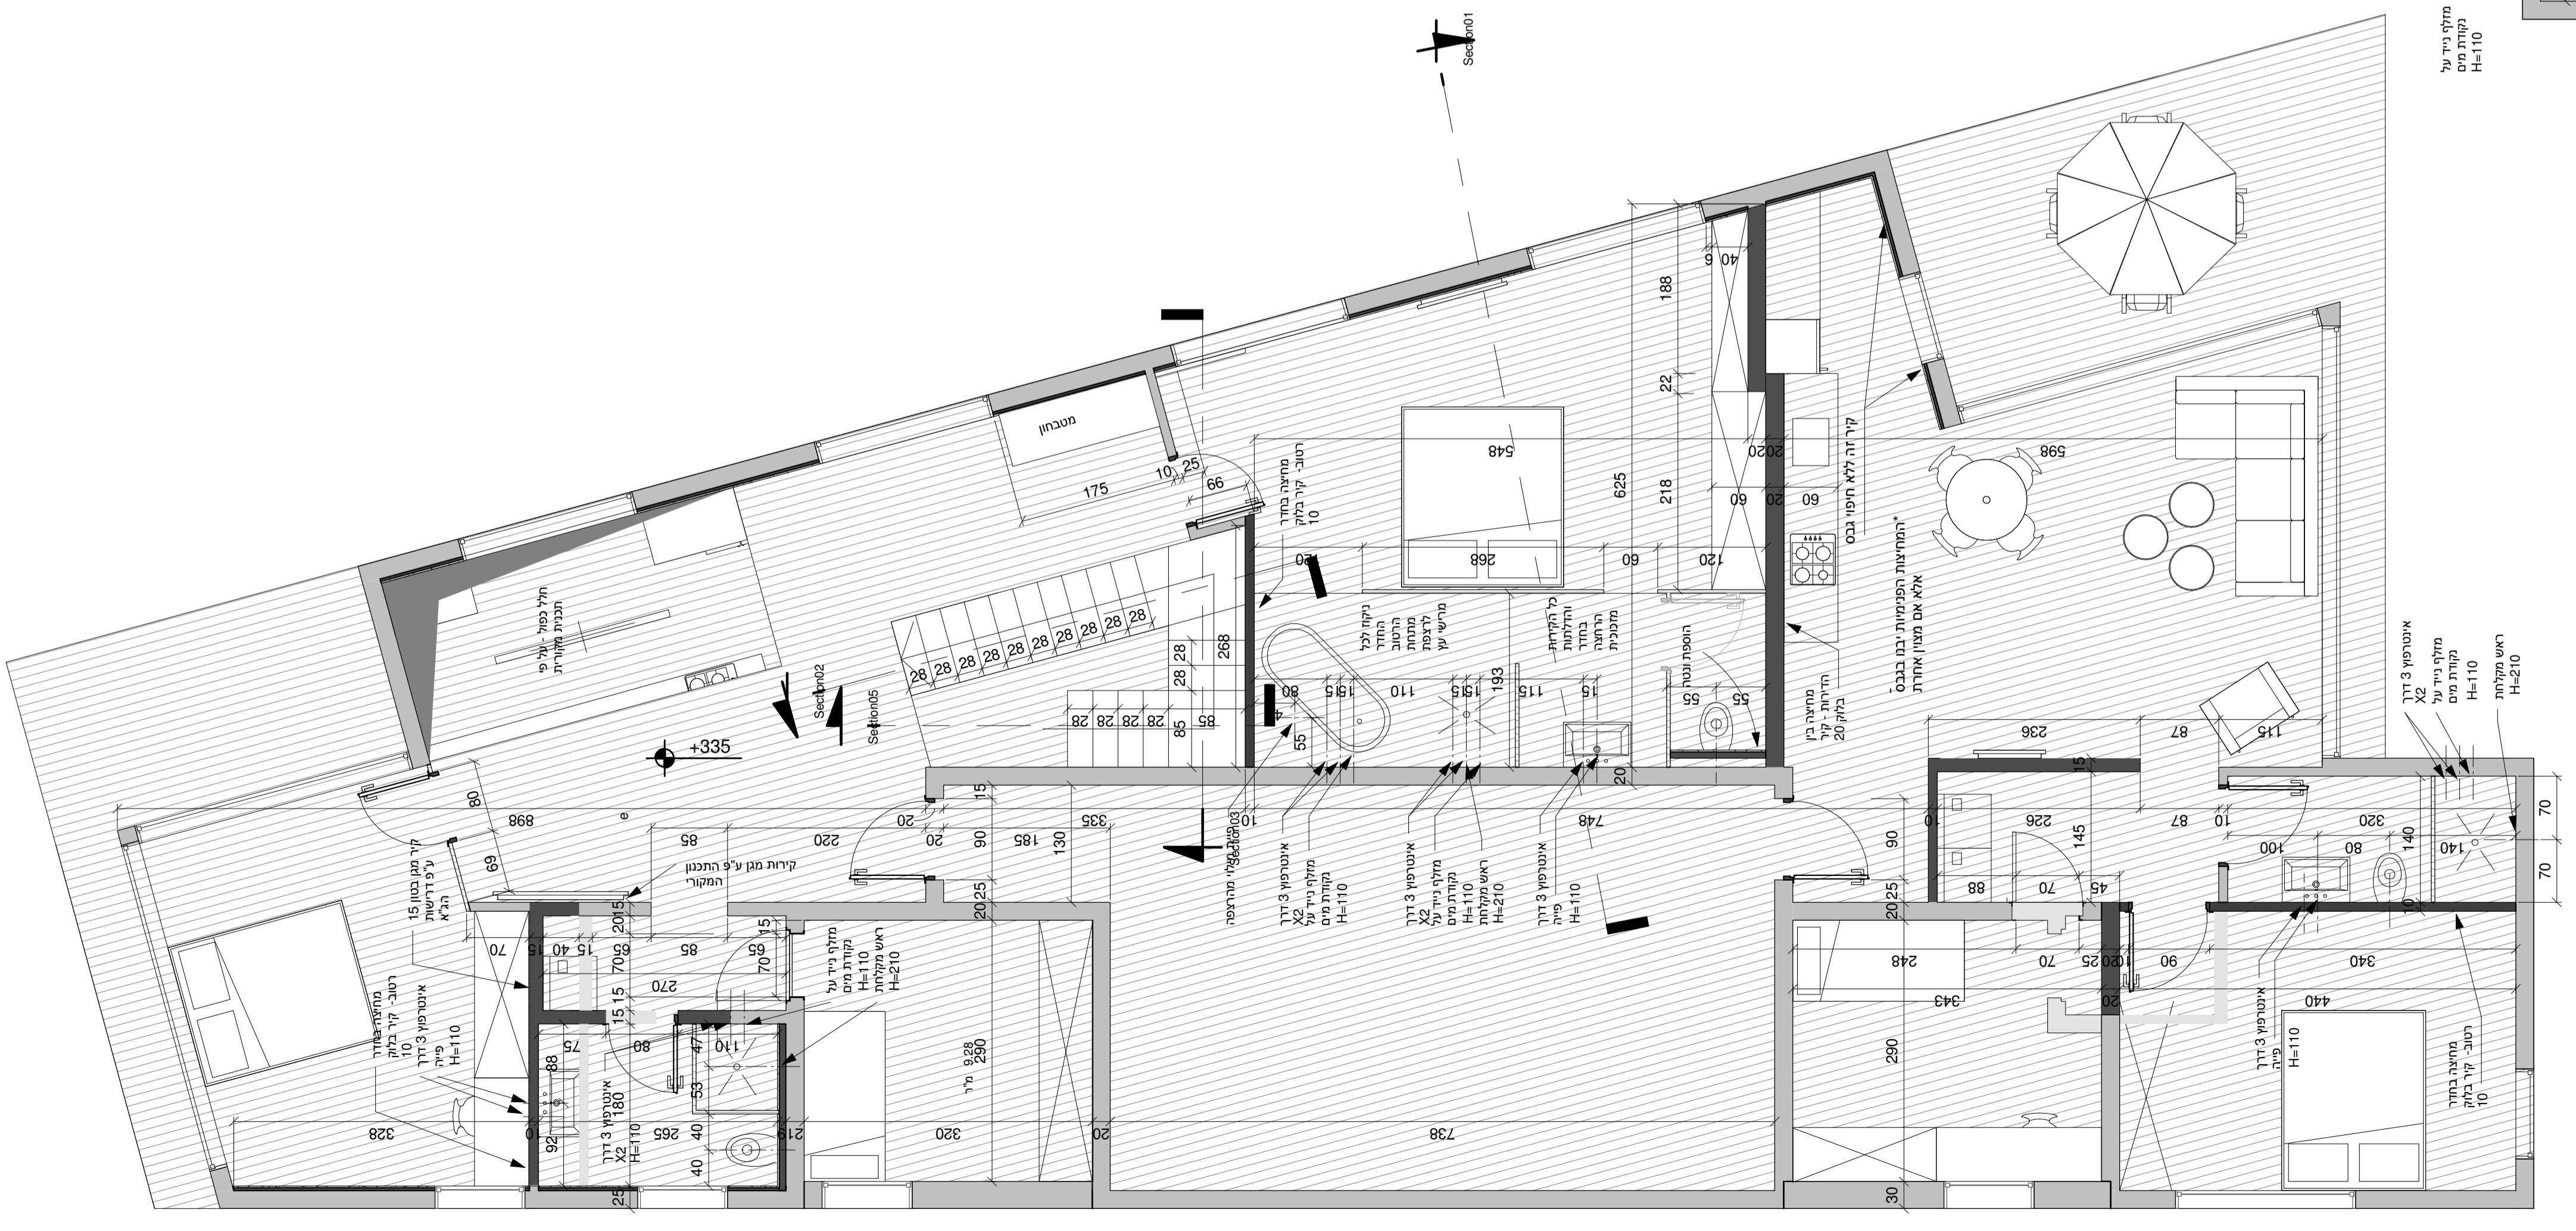

תוכנית קומה ראשונה

"על המבצע לנודא תאם המידות בכל התכניות למי תחלת ביצוע על כן א התאמה עליו להודיע מיד למשרד האדריכלים יכל התכנית והרעיונות הכלומים בה, הם רכשו הבלעדי של המזכנת והשמוש בן עשה אך ורק בהסכמתו ובאישורו הבנה באיור תבצע עמי תכנית מאשרות לביצוע התחומות עי המסנת

תחום	יועץ	טלפון
קונסטרוקציה		
אינסטלציה		
נוף		
שמולד		
פיוזג		
אקולוגיה		

תאריך	סדרת השינוי	מספר
5.9.12	עדכון מיקום נק' אינסטלציה כורים ואסלת בחצר רחצה	

בית איזיקסון, תל אביב תכנית מרתף, קרקע ראשונה

לעיון	09/10/13
עלב	
האריך	
Author	שורסט ע"י
Checker	נבדק ע"י